



Brf Startfältet

2 Rum o Kök, 54 m²


Lägenhet: 2201-2207, 2301-2307,
2401-2407

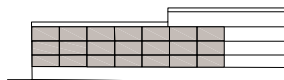

Fasad mot Sallerupsvägen

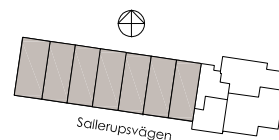

Orientering

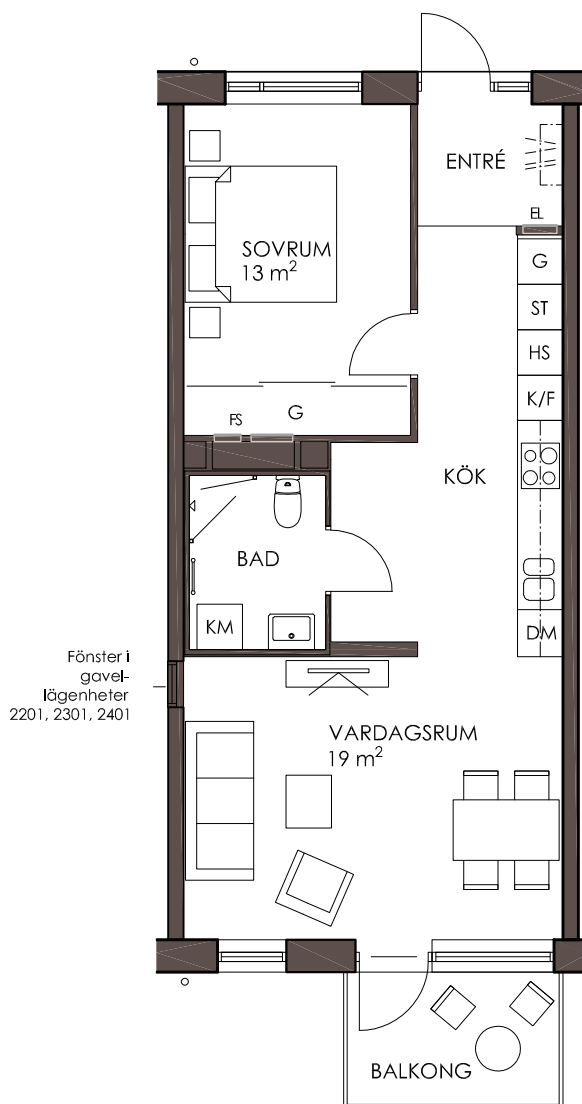

Fönster i
gavel-
lägenheter
2201, 2301, 2401

Inglasad balkong
(gäller ej lägenheter
på översta plan som
istället har förhöjt
glasat räcke)



Norr

K Kyl

Spishäll

TM Tvättmaskin

ST Städsåp

F Frys

G Garderob

TT Torktumlare

Översåp

K/F Kyl/Frys

HS Högåp

KM Kombinationsmaskin

EL Elcentral


DM Diskmaskin

Skjutdörrsgarderob

FS Fördelarsåp vatten/värme

SKALA 1:100 (A4)

METER

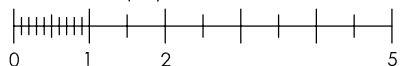

Med reservation för mindre ändringar.